
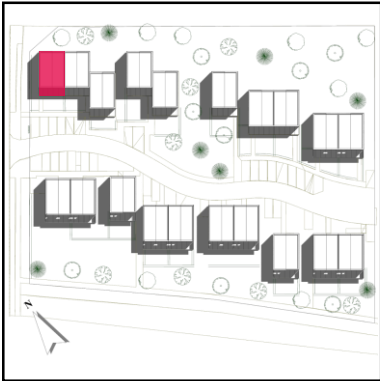


PLAN DE LOGEMENT

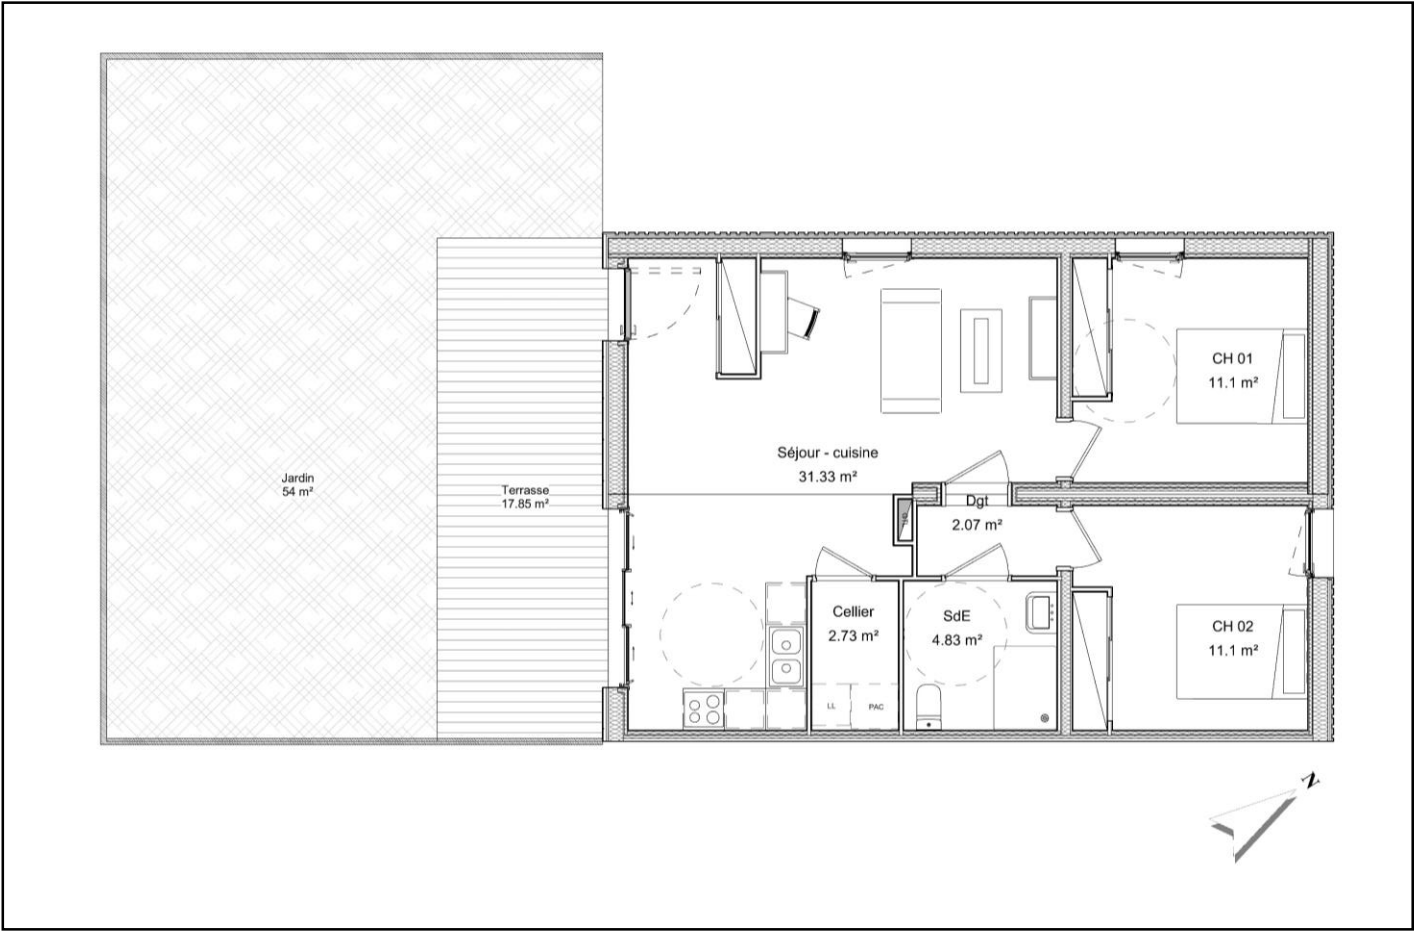

N° logement	Typologie
1	T3

Pièces principales	Surfaces
Entrée	-
Cuisine	-
Salon/Séjour	31,33
WC	-
SDE	4,83
Chambre 1	11,1
Chambre 2	11,1
Chambre 3	-
Cellier	2,73
Dgt	2,07
WC	-
SDB	-
Total Pièces	63,15
Annexes	Surfaces
Garage	-
Cellier	-
Terrasse	17,82
Jardin	54
Total Annexes	71,82

N° ENIM : N2302 - 0001

Adresse : 29, rue des écoles - n°1 - 85130 Chanverrie

NOTA : Plan non contractuel. PODELIHA se réserve le droit de modification pour raison technique ou autre.