



Localisation

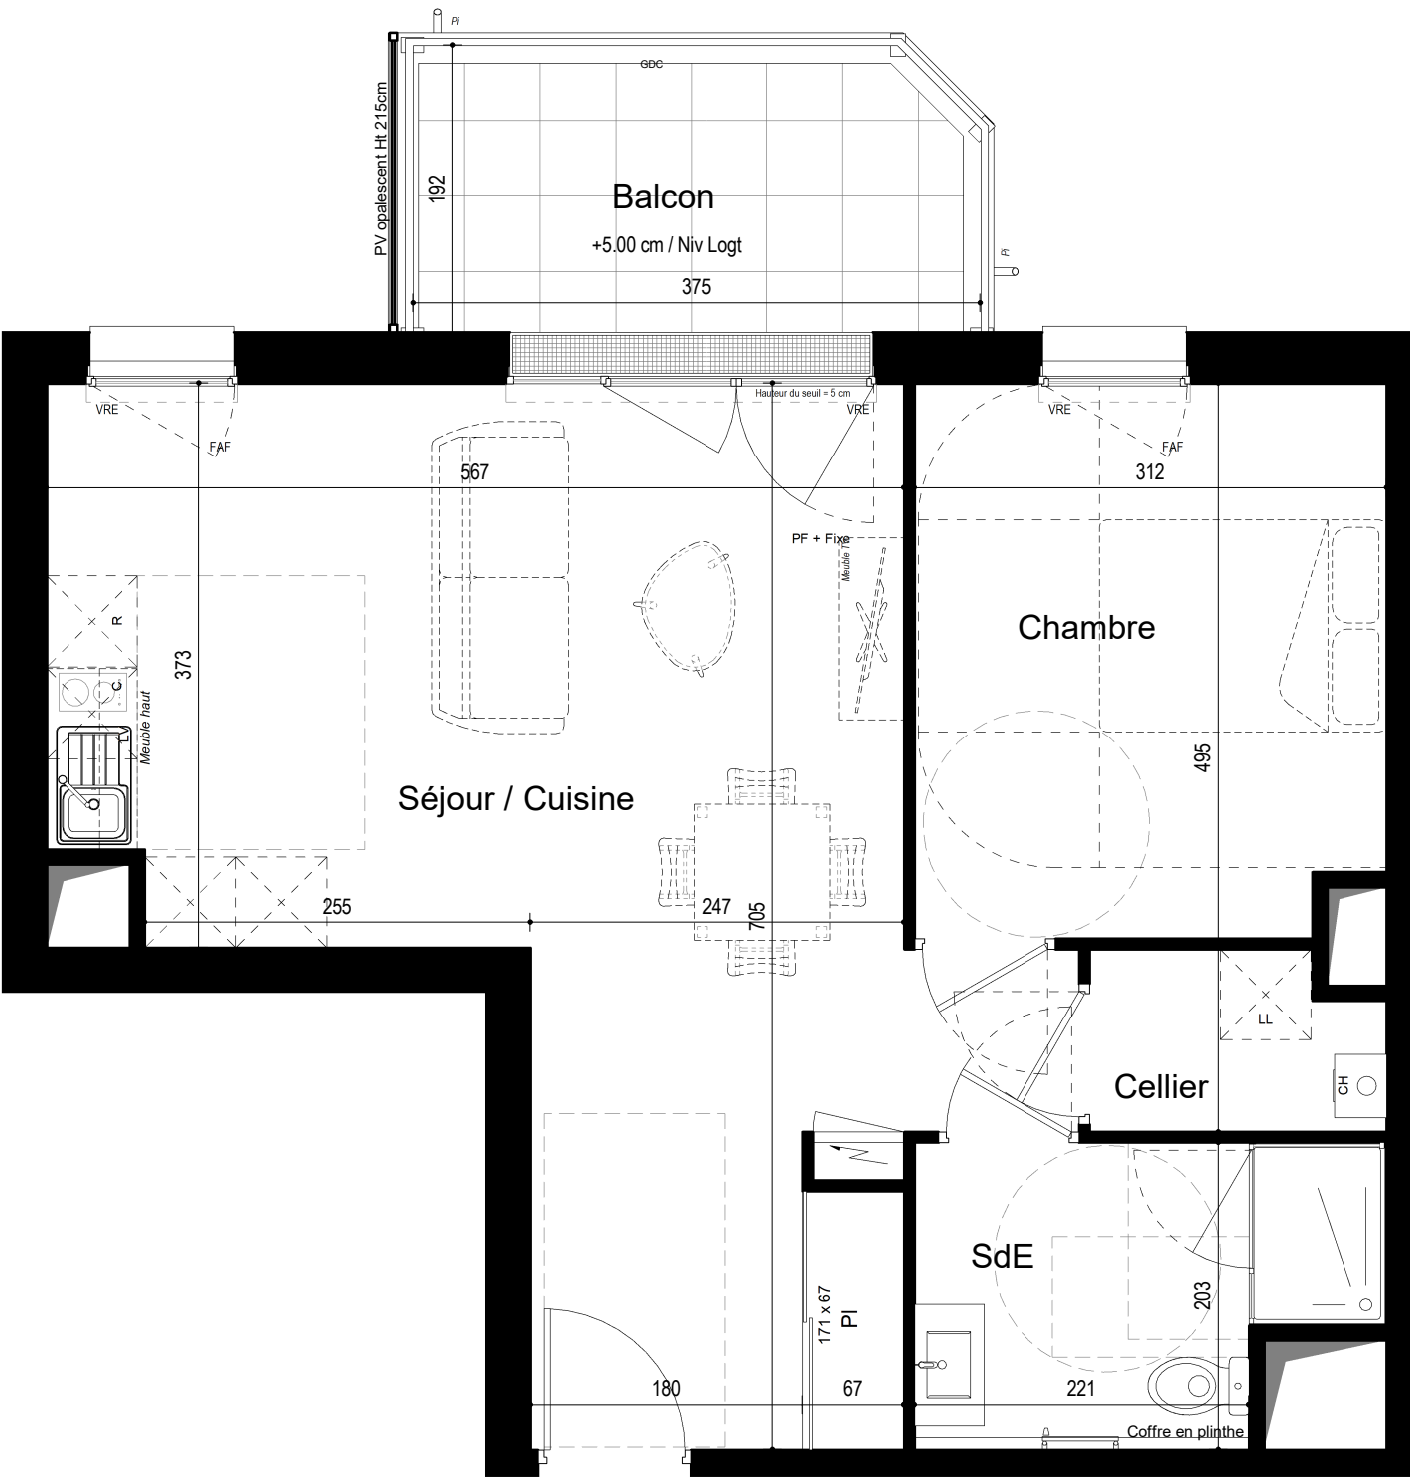

T2 - A201

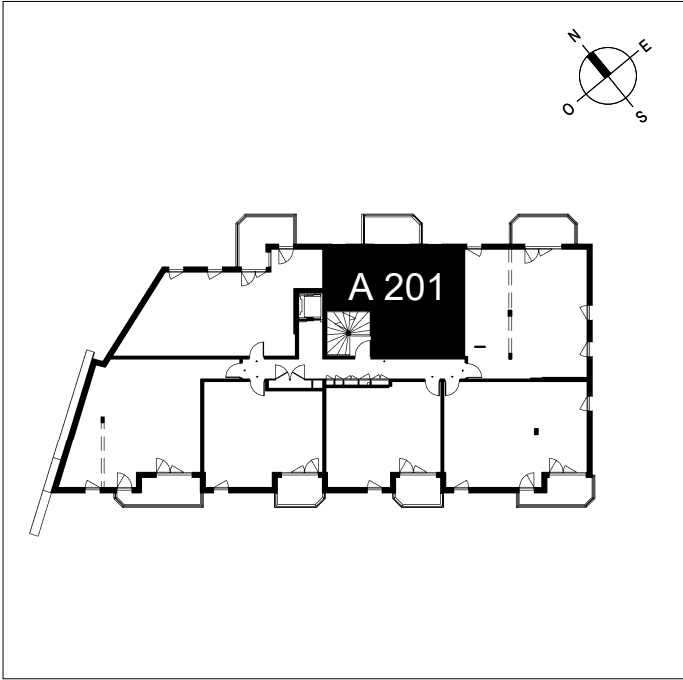

PLAN DE VENTE

SNC FOUR BANAL



1-3 rue d'Alsace et 11 rue du Four Banal 85300 Challans

Niveau	Logement	Type
R+2	A201	T2

PIECES	SURFACES
Séjour / Cuisine + Pl	30.07 m²
Chambre	11.24 m²
SdE	5.59 m²
Cellier	2.21 m²
Total surface habitable	49.11 m²

Balcon	6.57 m²
--------	---------

Légende

- Entrée principale du logement
- Tableau électrique
- CH Chaudière
- BEC Ballon d'eau chaude
- LV Emplacement lave-vaisselle
- LL Emplacement lave-linge
- R Emplacement réfrigérateur
- C Emplacement cuisson
- Pl Placard
- F Fenêtre
- PF Porte fenêtre
- OB Oscillo-battant
- VR Volet roulant
- VRE Volet roulant électrique
- FAF Fenêtre à allège vitrée fixe
- GDC Garde-corps
- Sèche serviette
- Soffite et faux plafond
- Gaine technique
- Caillebotis
- Cloison démontable

Date de Mise à jour : 10/11/2023

Nota 1: Le présent plan est établi sur la base du dossier de permis de construire et pourra subir des adaptations dimensionnelles, techniques et d'organisation afin de répondre aux contraintes induites par les études détaillées d'exécution.
Nota 2: Les poutres, poteaux, soffites, canalisations et faux plafonds n'apparaissent pas systématiquement sur le présent plan. Les surfaces ainsi que l'emplacement des équipements et le mobilier sont mentionnés à titre indicatif. Les plantations éventuelles ne sont pas contractuelles.
Nota 3: Les surfaces des placards sont comprises dans la surface des pièces où ils se situent.
Nota 4: L'implantation des meubles évier et autres éléments de cuisine des T3, T4 et T5 de l'opération est indicative, et permet de visualiser le positionnement des arrivées et évacuations d'eau à la livraison du logement.